


Bâtiment B
R+1

PARC D'AFFAIRES QUEBEC
11, rue Jacques Cartier - 78280
Guyancourt

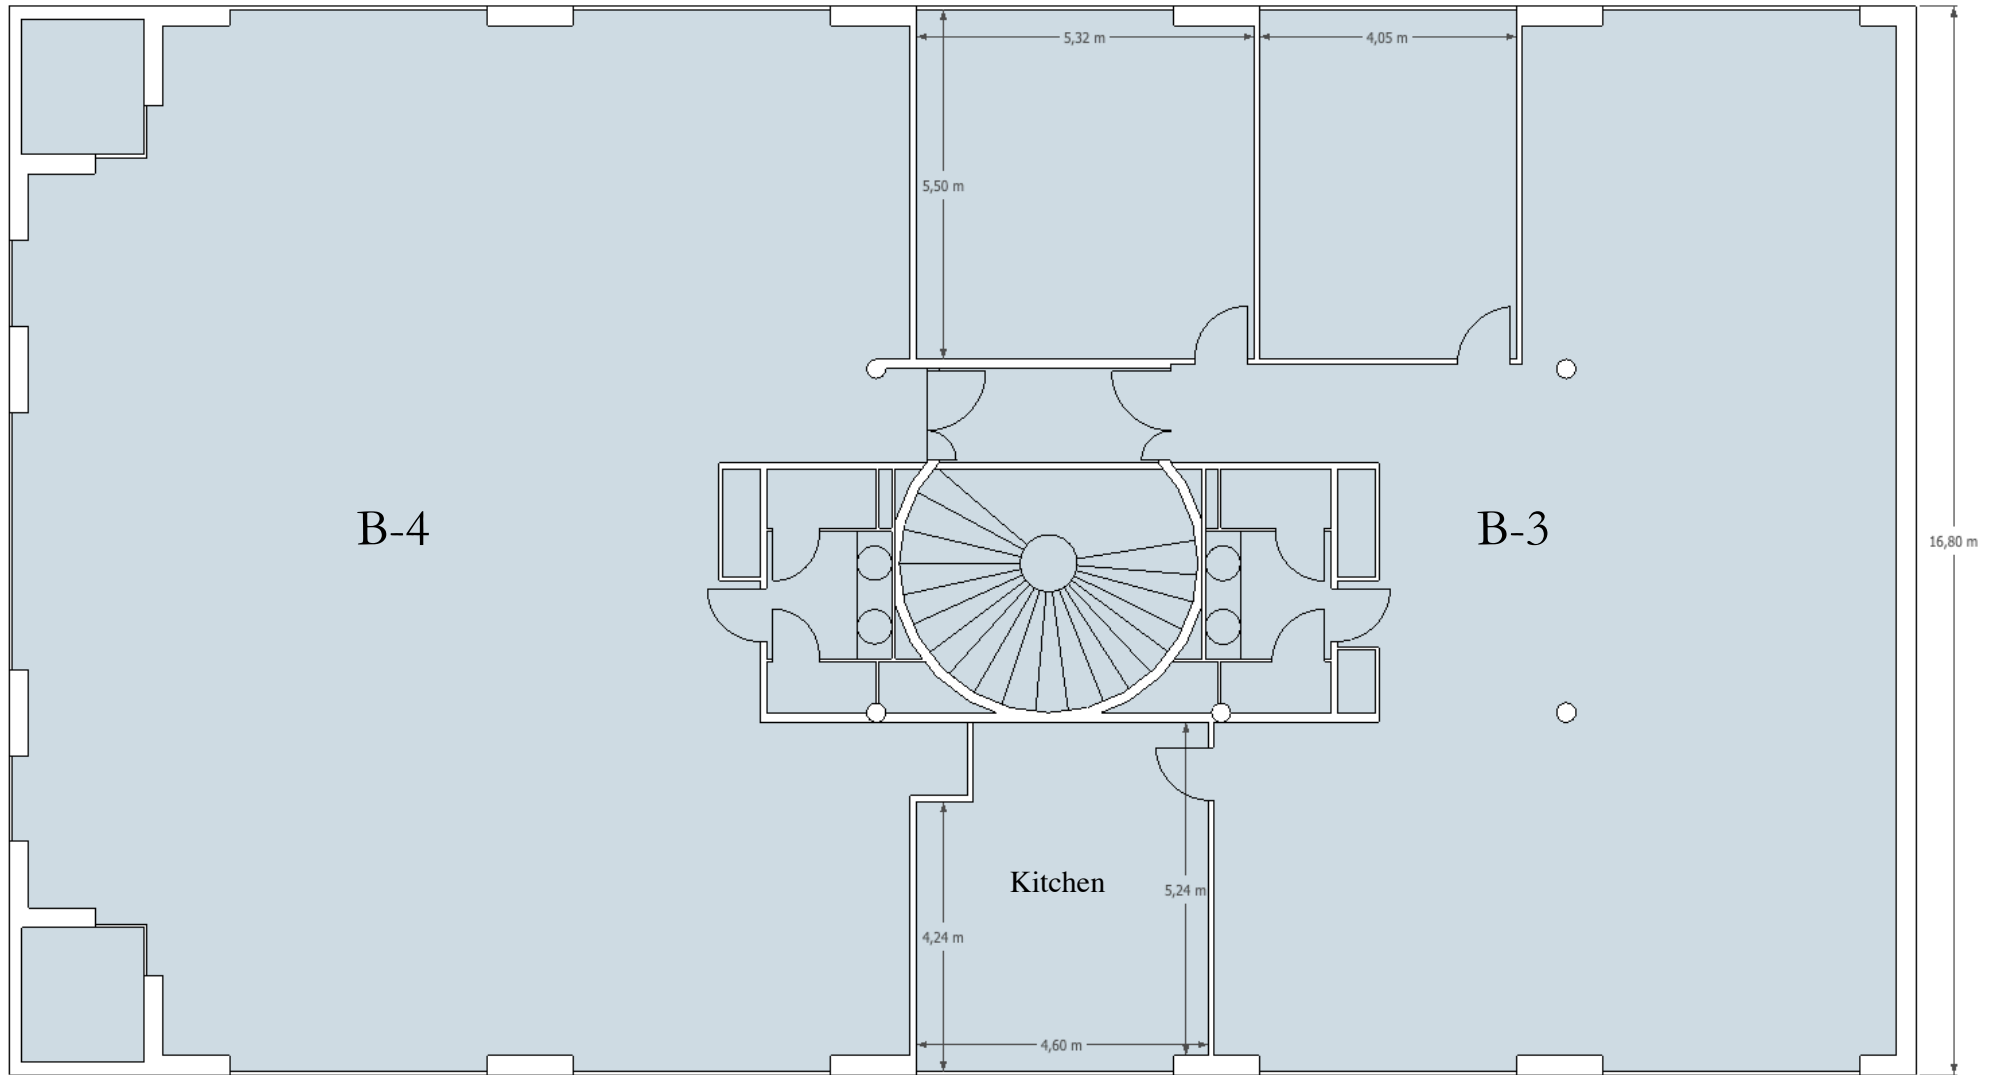

Plan indicatif